


Interne Projektbez.:	DB24-4010 „Bellheim“		
Strecke:	3400	Blatt-Nr.:	1 von 1
BU-Nr./Bahn-km:	km 32,888	Datum:	26.07.2024
Ort:	76756 Bellheim	Maßstab:	(ohne)
Straße:	Hauptstraße (K 8)	Erstellt durch:	Sebastian Dämgen
Auftraggeber:	Deutsche Bahn AG		

In Widerspruch stehende wegweisende Hinweis-
beschilderung ist berührungsfrei auszukreuzen!

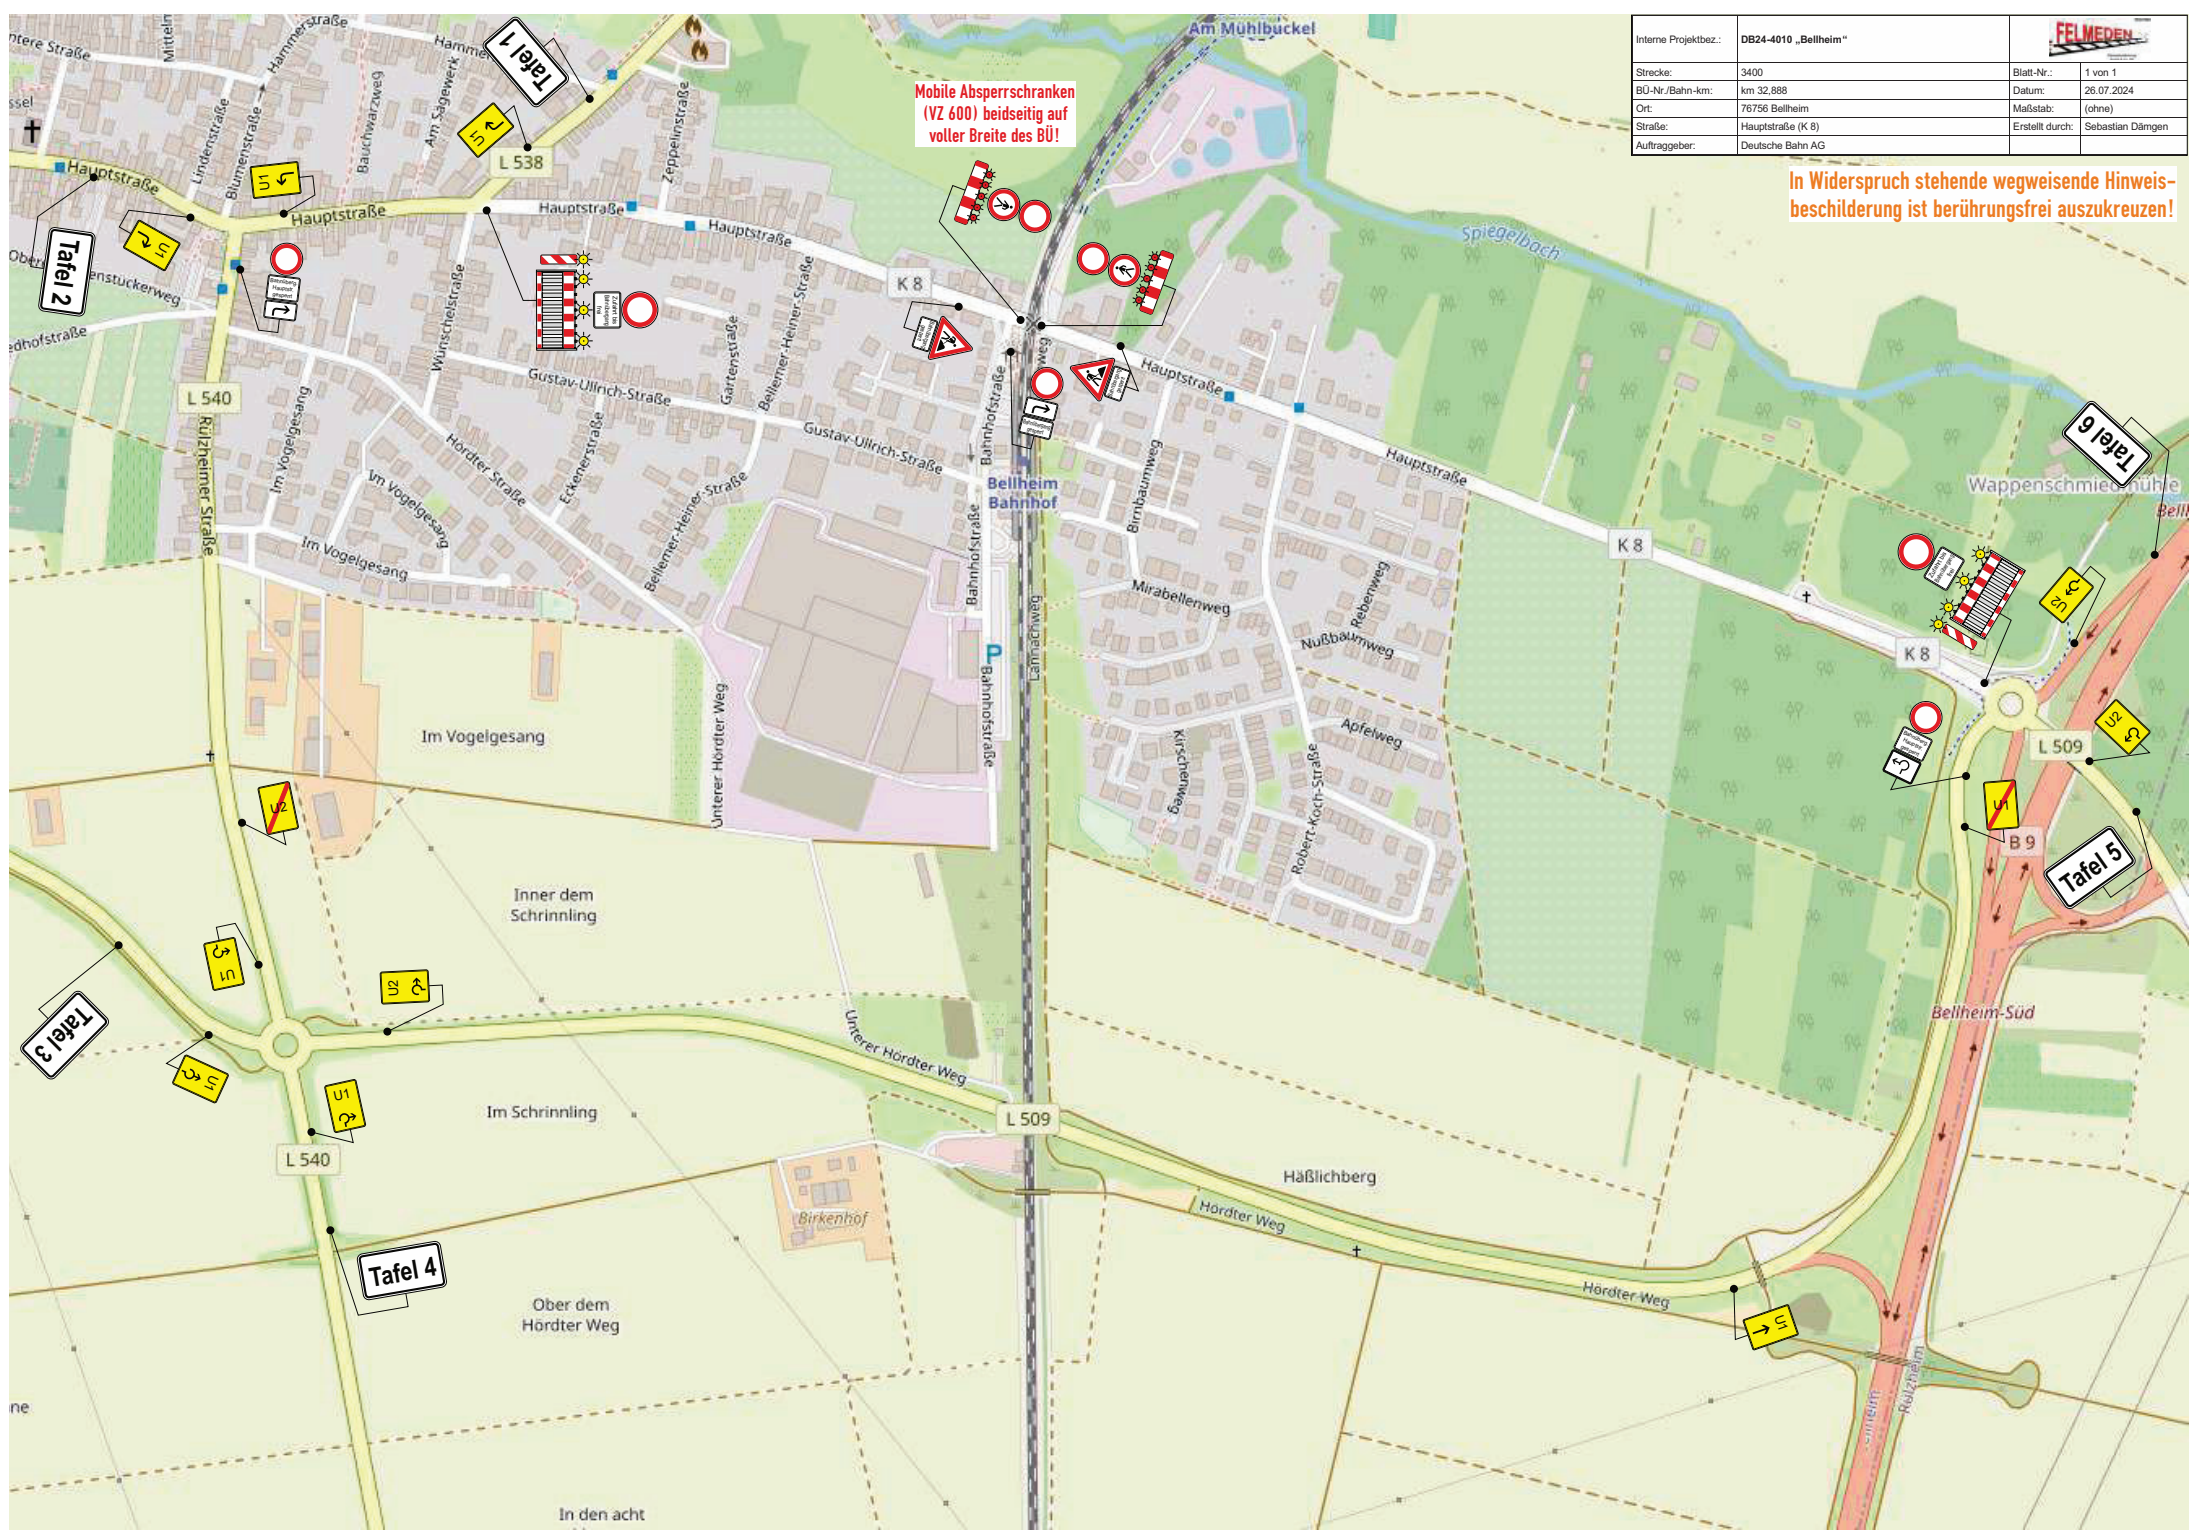

Mobile Absperreschranken
(VZ 600) beidseitig auf
voller Breite des BÜ!

Tafel 2

Tafel 1

Tafel 6

Tafel 5

Tafel 3

Tafel 4