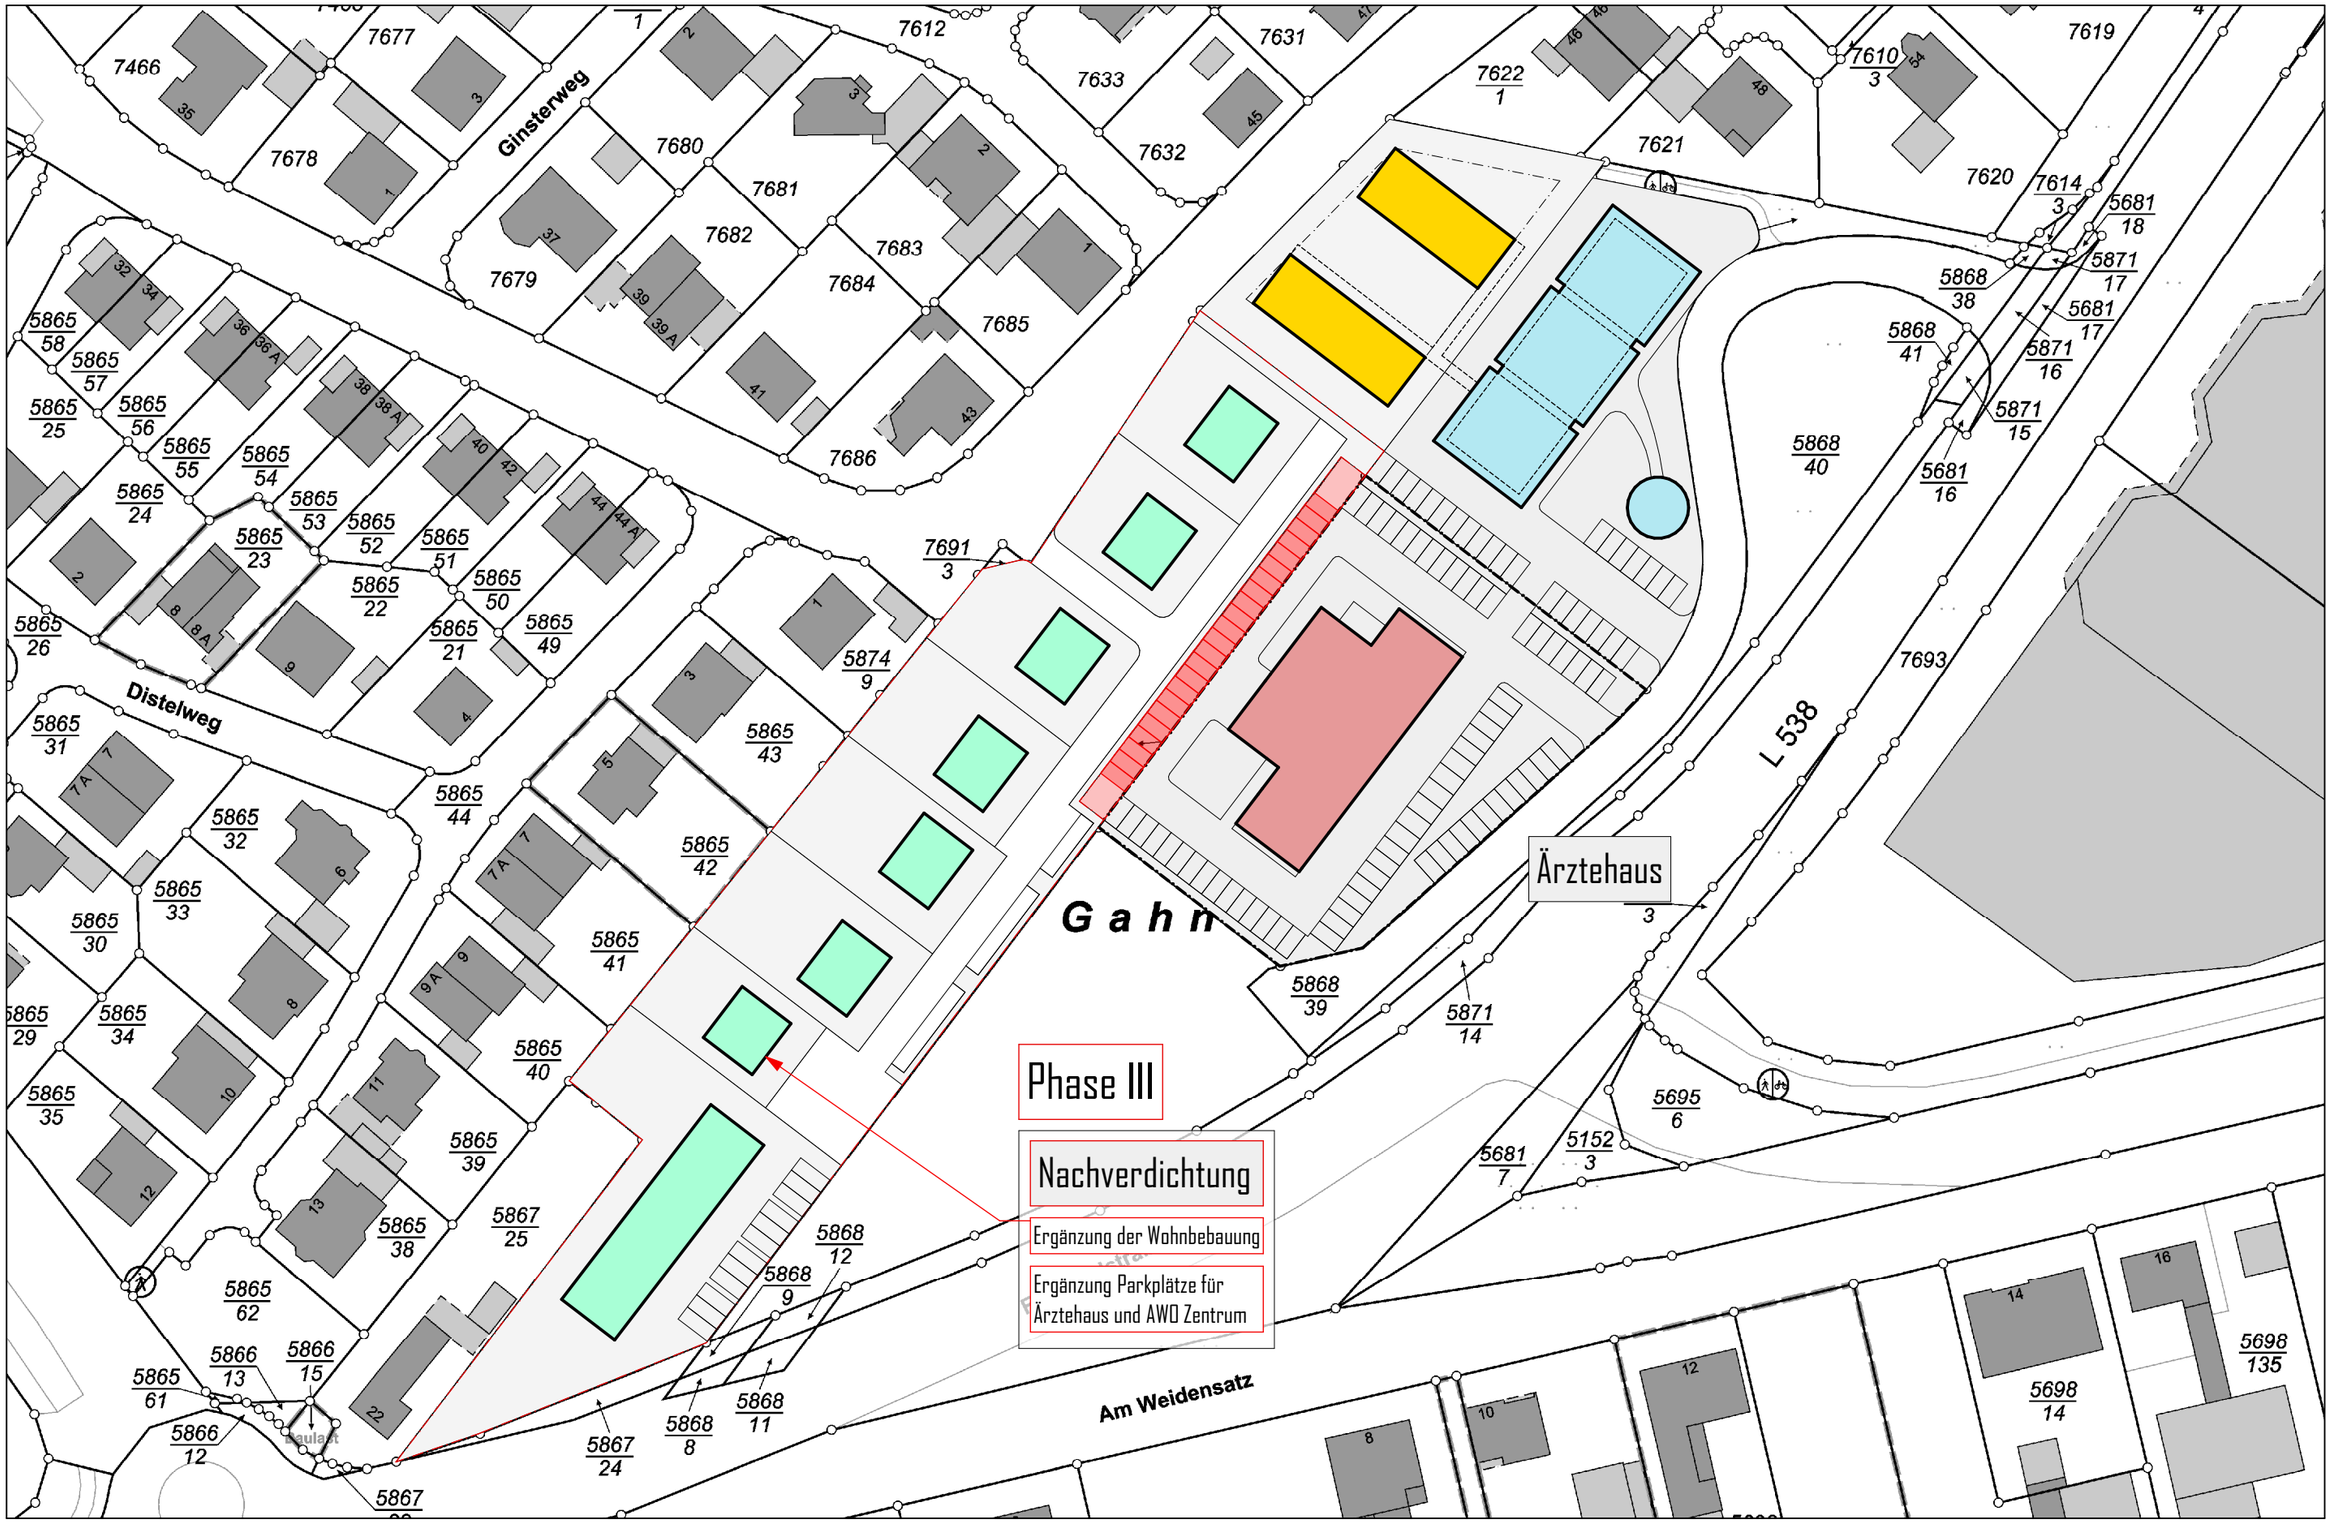

humbertarchitekt

Michael Humbert Architekt
Hördter Straße 9
76726 Germersheim

Fon 07274 / 70 78 70
Fax 07274 / 70 78 80
E-Mail info@humbertarchitekt.de

BAUHERR: Baubetreuung Frederking GmbH | Untere Hauptstraße 161 | 76863 Herxheim

1:1000
Lageplan Phase III